


СИТУАЦИОННЫЙ ПЛАН. СХЕМА РАСПОЛОЖЕНИЯ УЧАСТКОВ

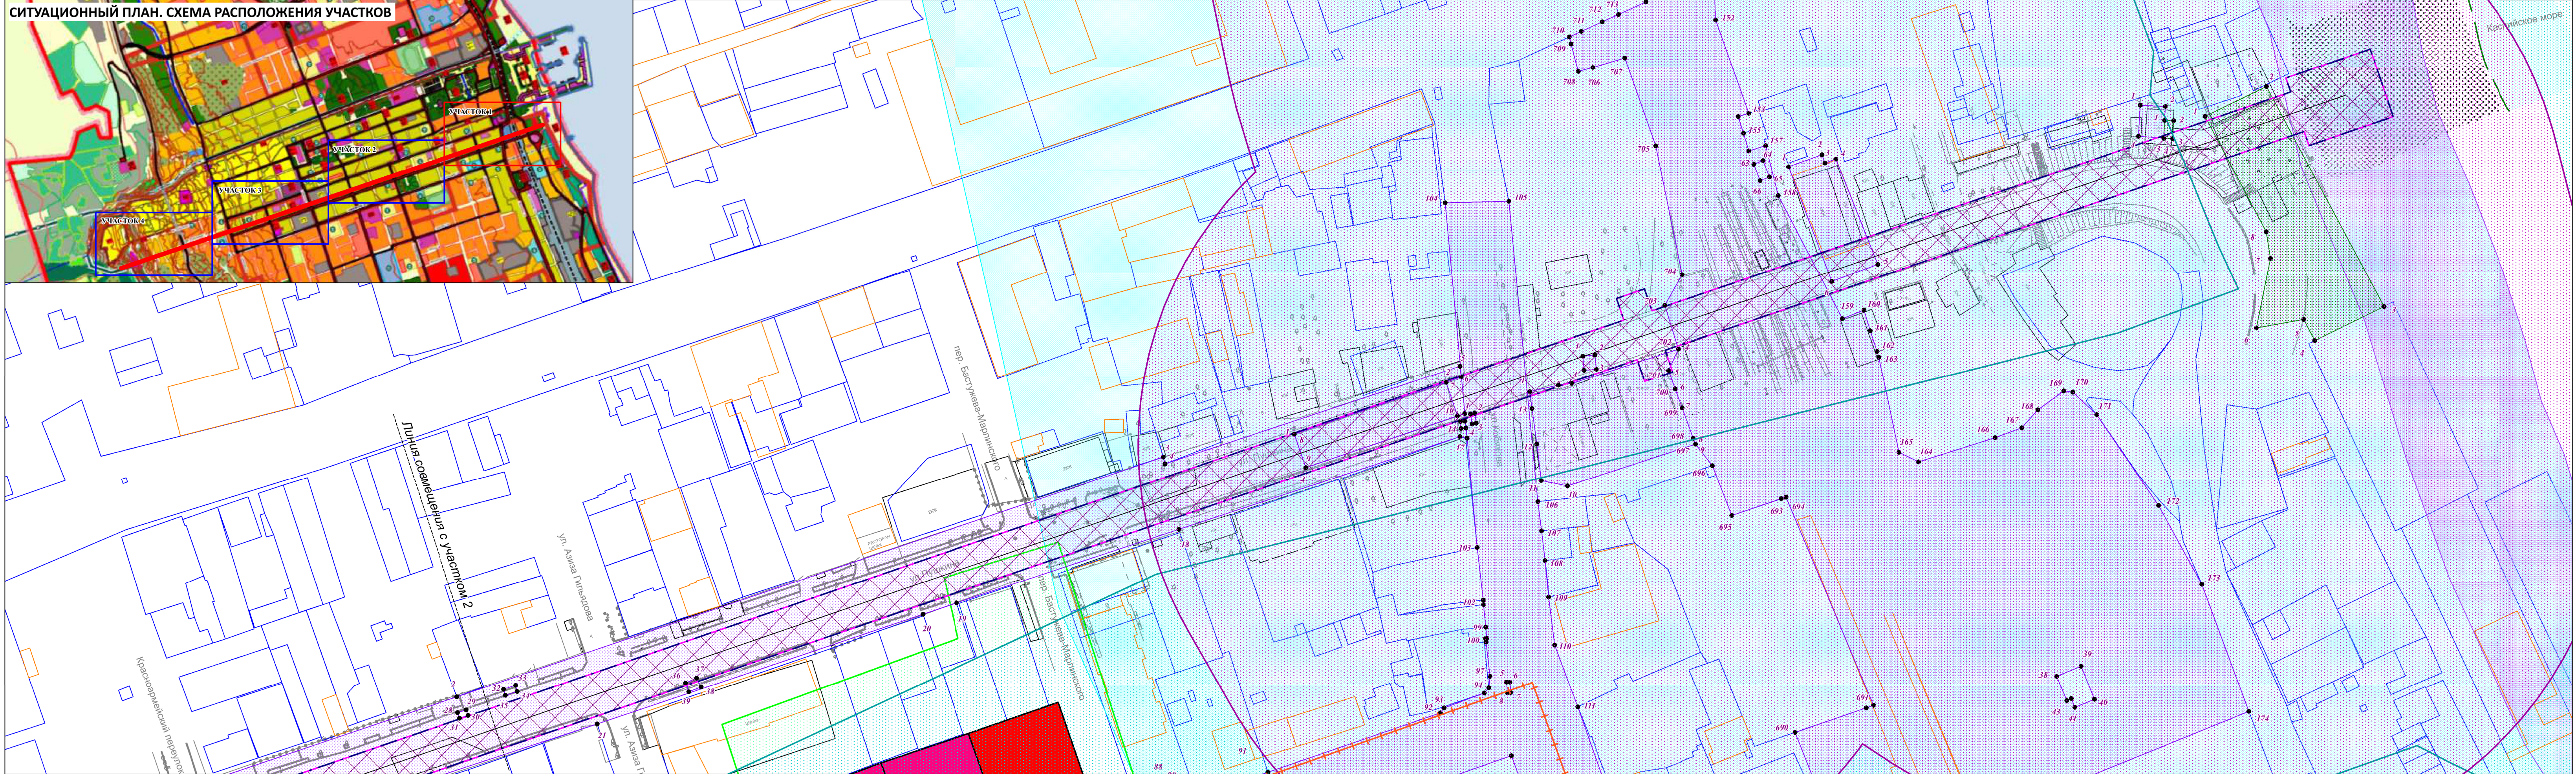

СИТУАЦИОННЫЙ ПЛАН. СХЕМА РАСПОЛОЖЕНИЯ УЧАСТКОВ

